

COMERCIALIZA



PROMUEVE
MARTÍNEZ OYARZUN




PEÑAS DE COLMENAR

RESIDENCIAL


12 VIVIENDAS, SITAS EN CALLE HERNANDO DE SOTO
COLMENAR VIEJO - MADRID
TLF: 653 68 78 23 - 629 28 58 58
www.aselog.com - aselog@aselog.com




TIPO 6 | Sup. Construida : 247.79m²
Sup. Parcela : 300,60m²

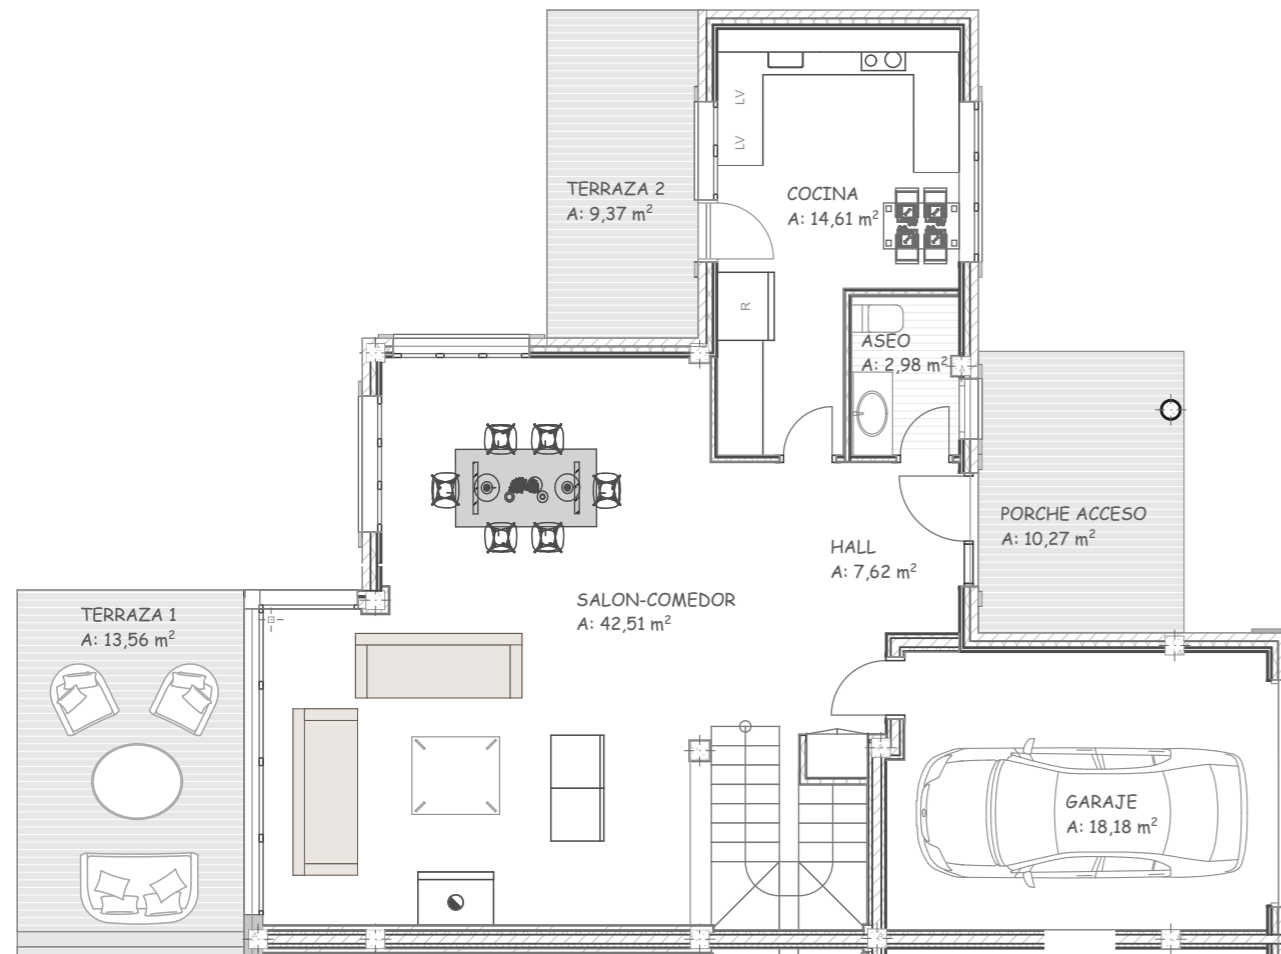

PLANTA BAJA

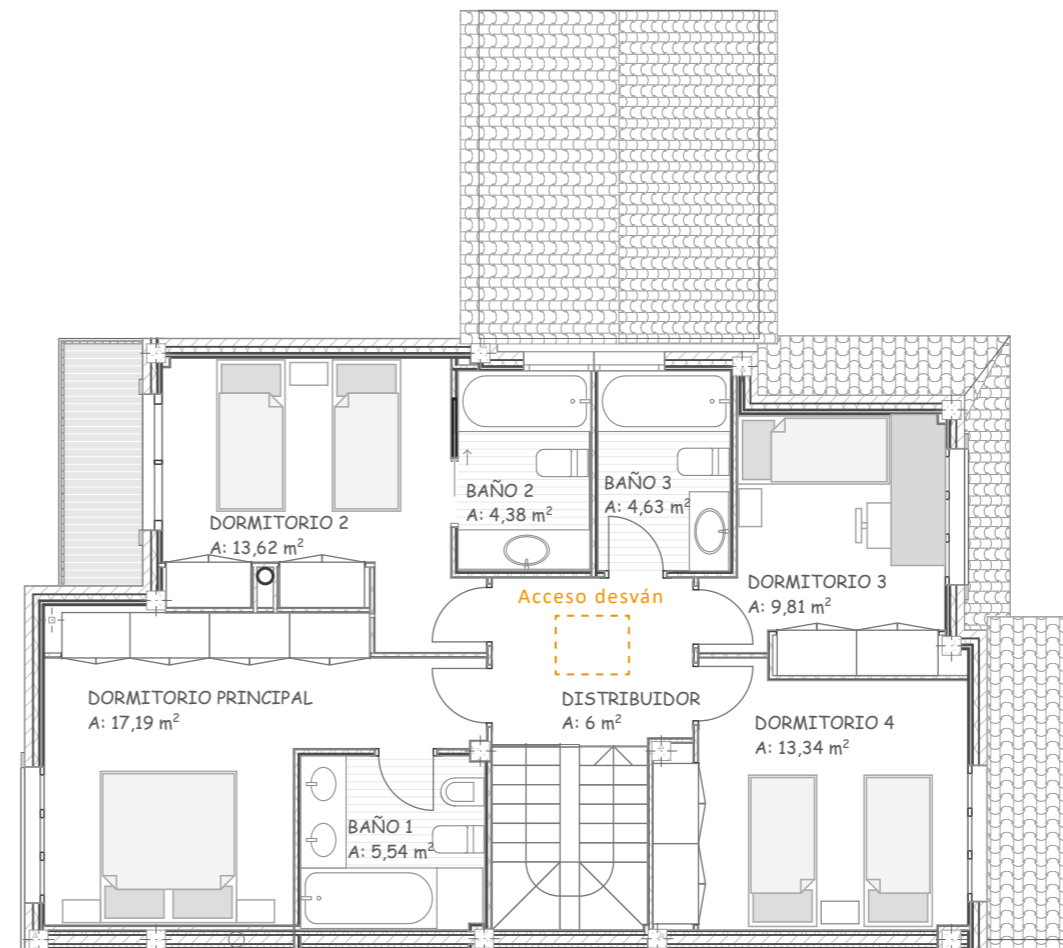

PLANTA PRIMERA

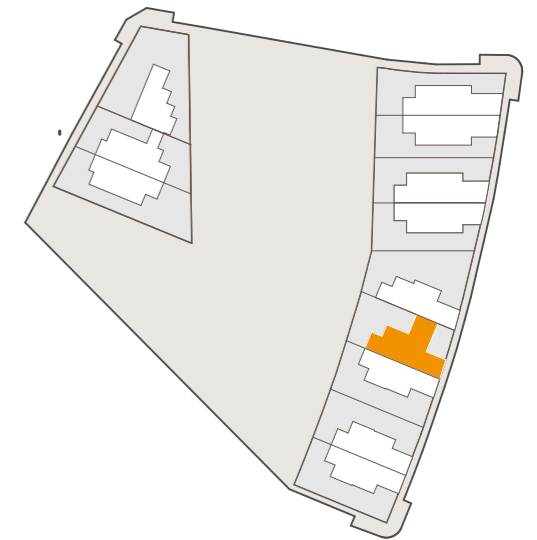

ARQUITECTURA

CA

ESCALA 1:100 A3

CABELLO ARQUITECTOS S.L.P
cabelloarquitectos@gmail.com