
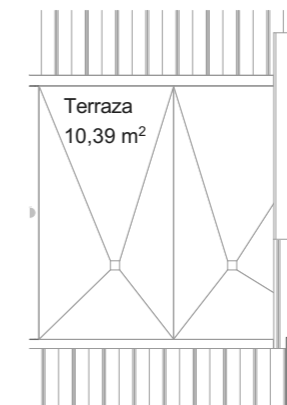
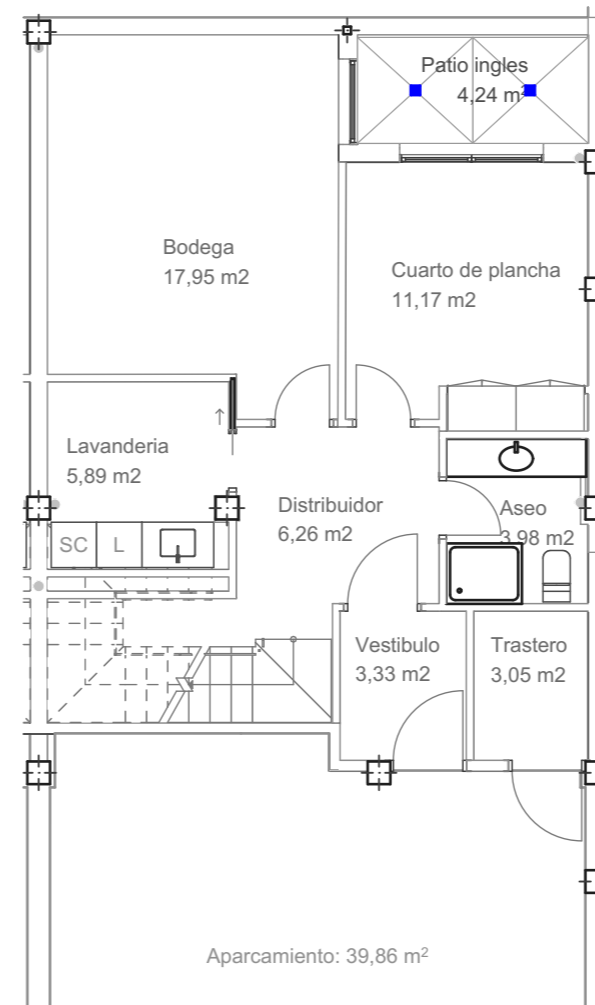
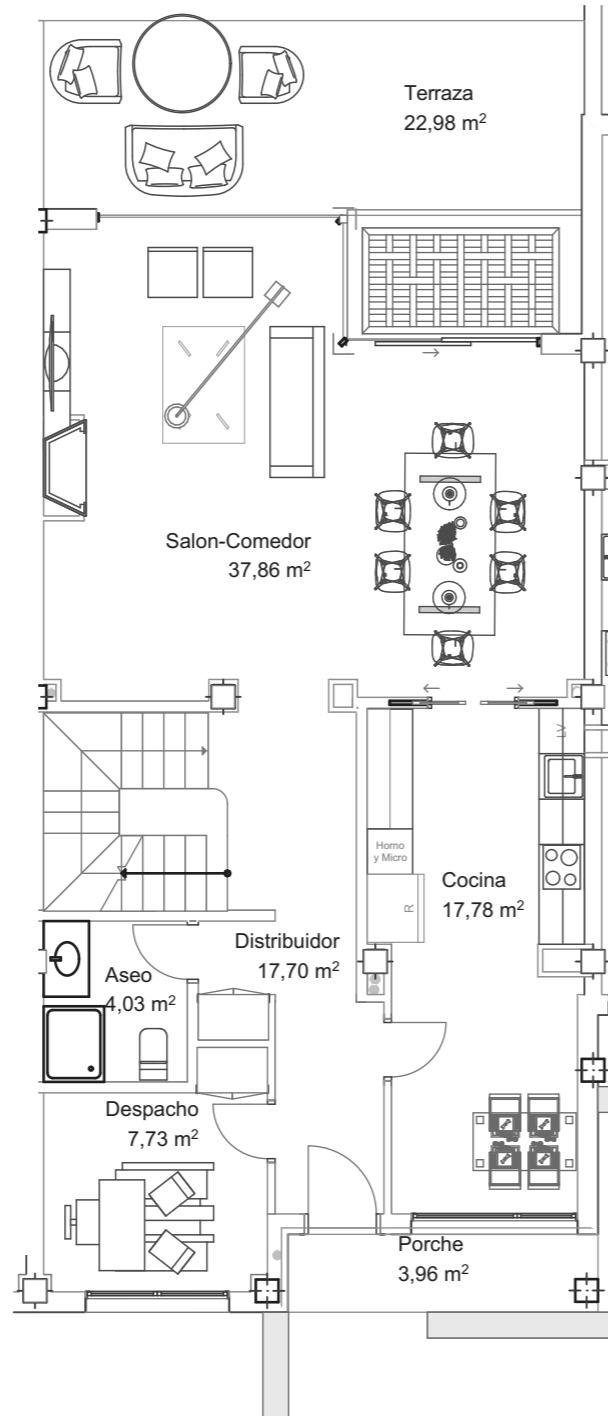


" VILLAS DEL MIRABAL 3"

50 VIVIENDAS ADOSADAS SITAS EN C/CABO DE GATA c/v CABO PUNTA TARIFA
BOADILLA DEL MONTE. MADRID

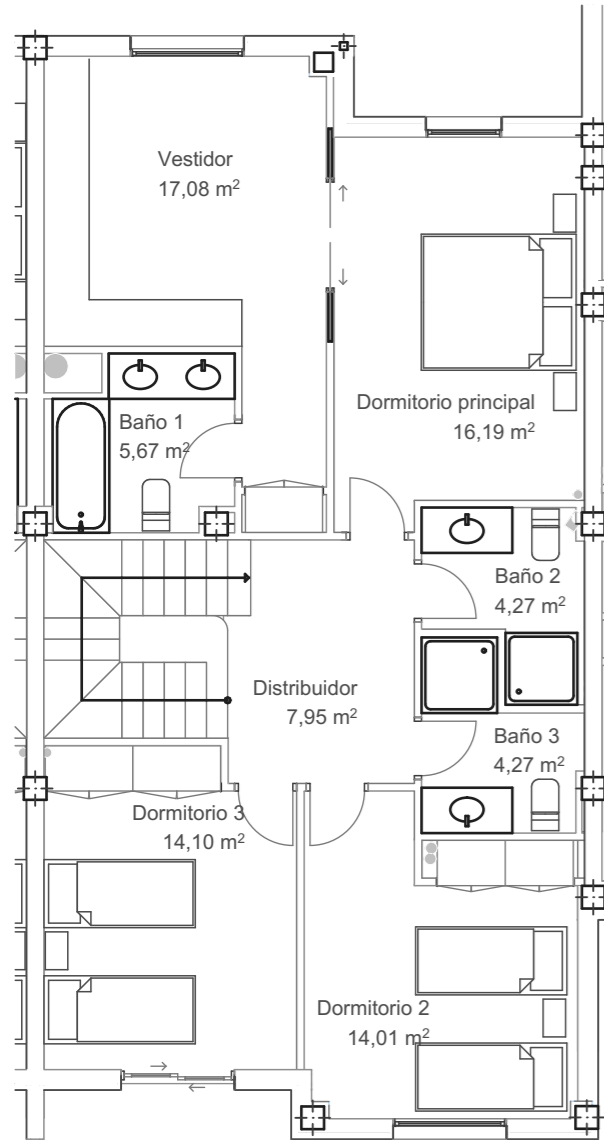

1. PLANTA ABUHARDILLADA 1:100-1.

PLANTA BAJA 1:100

-3. PLANTA SOTANO 1:100

VIVIENDA 7 F

