


16 LOCALES COMERCIALES " CORTIJO SUR"

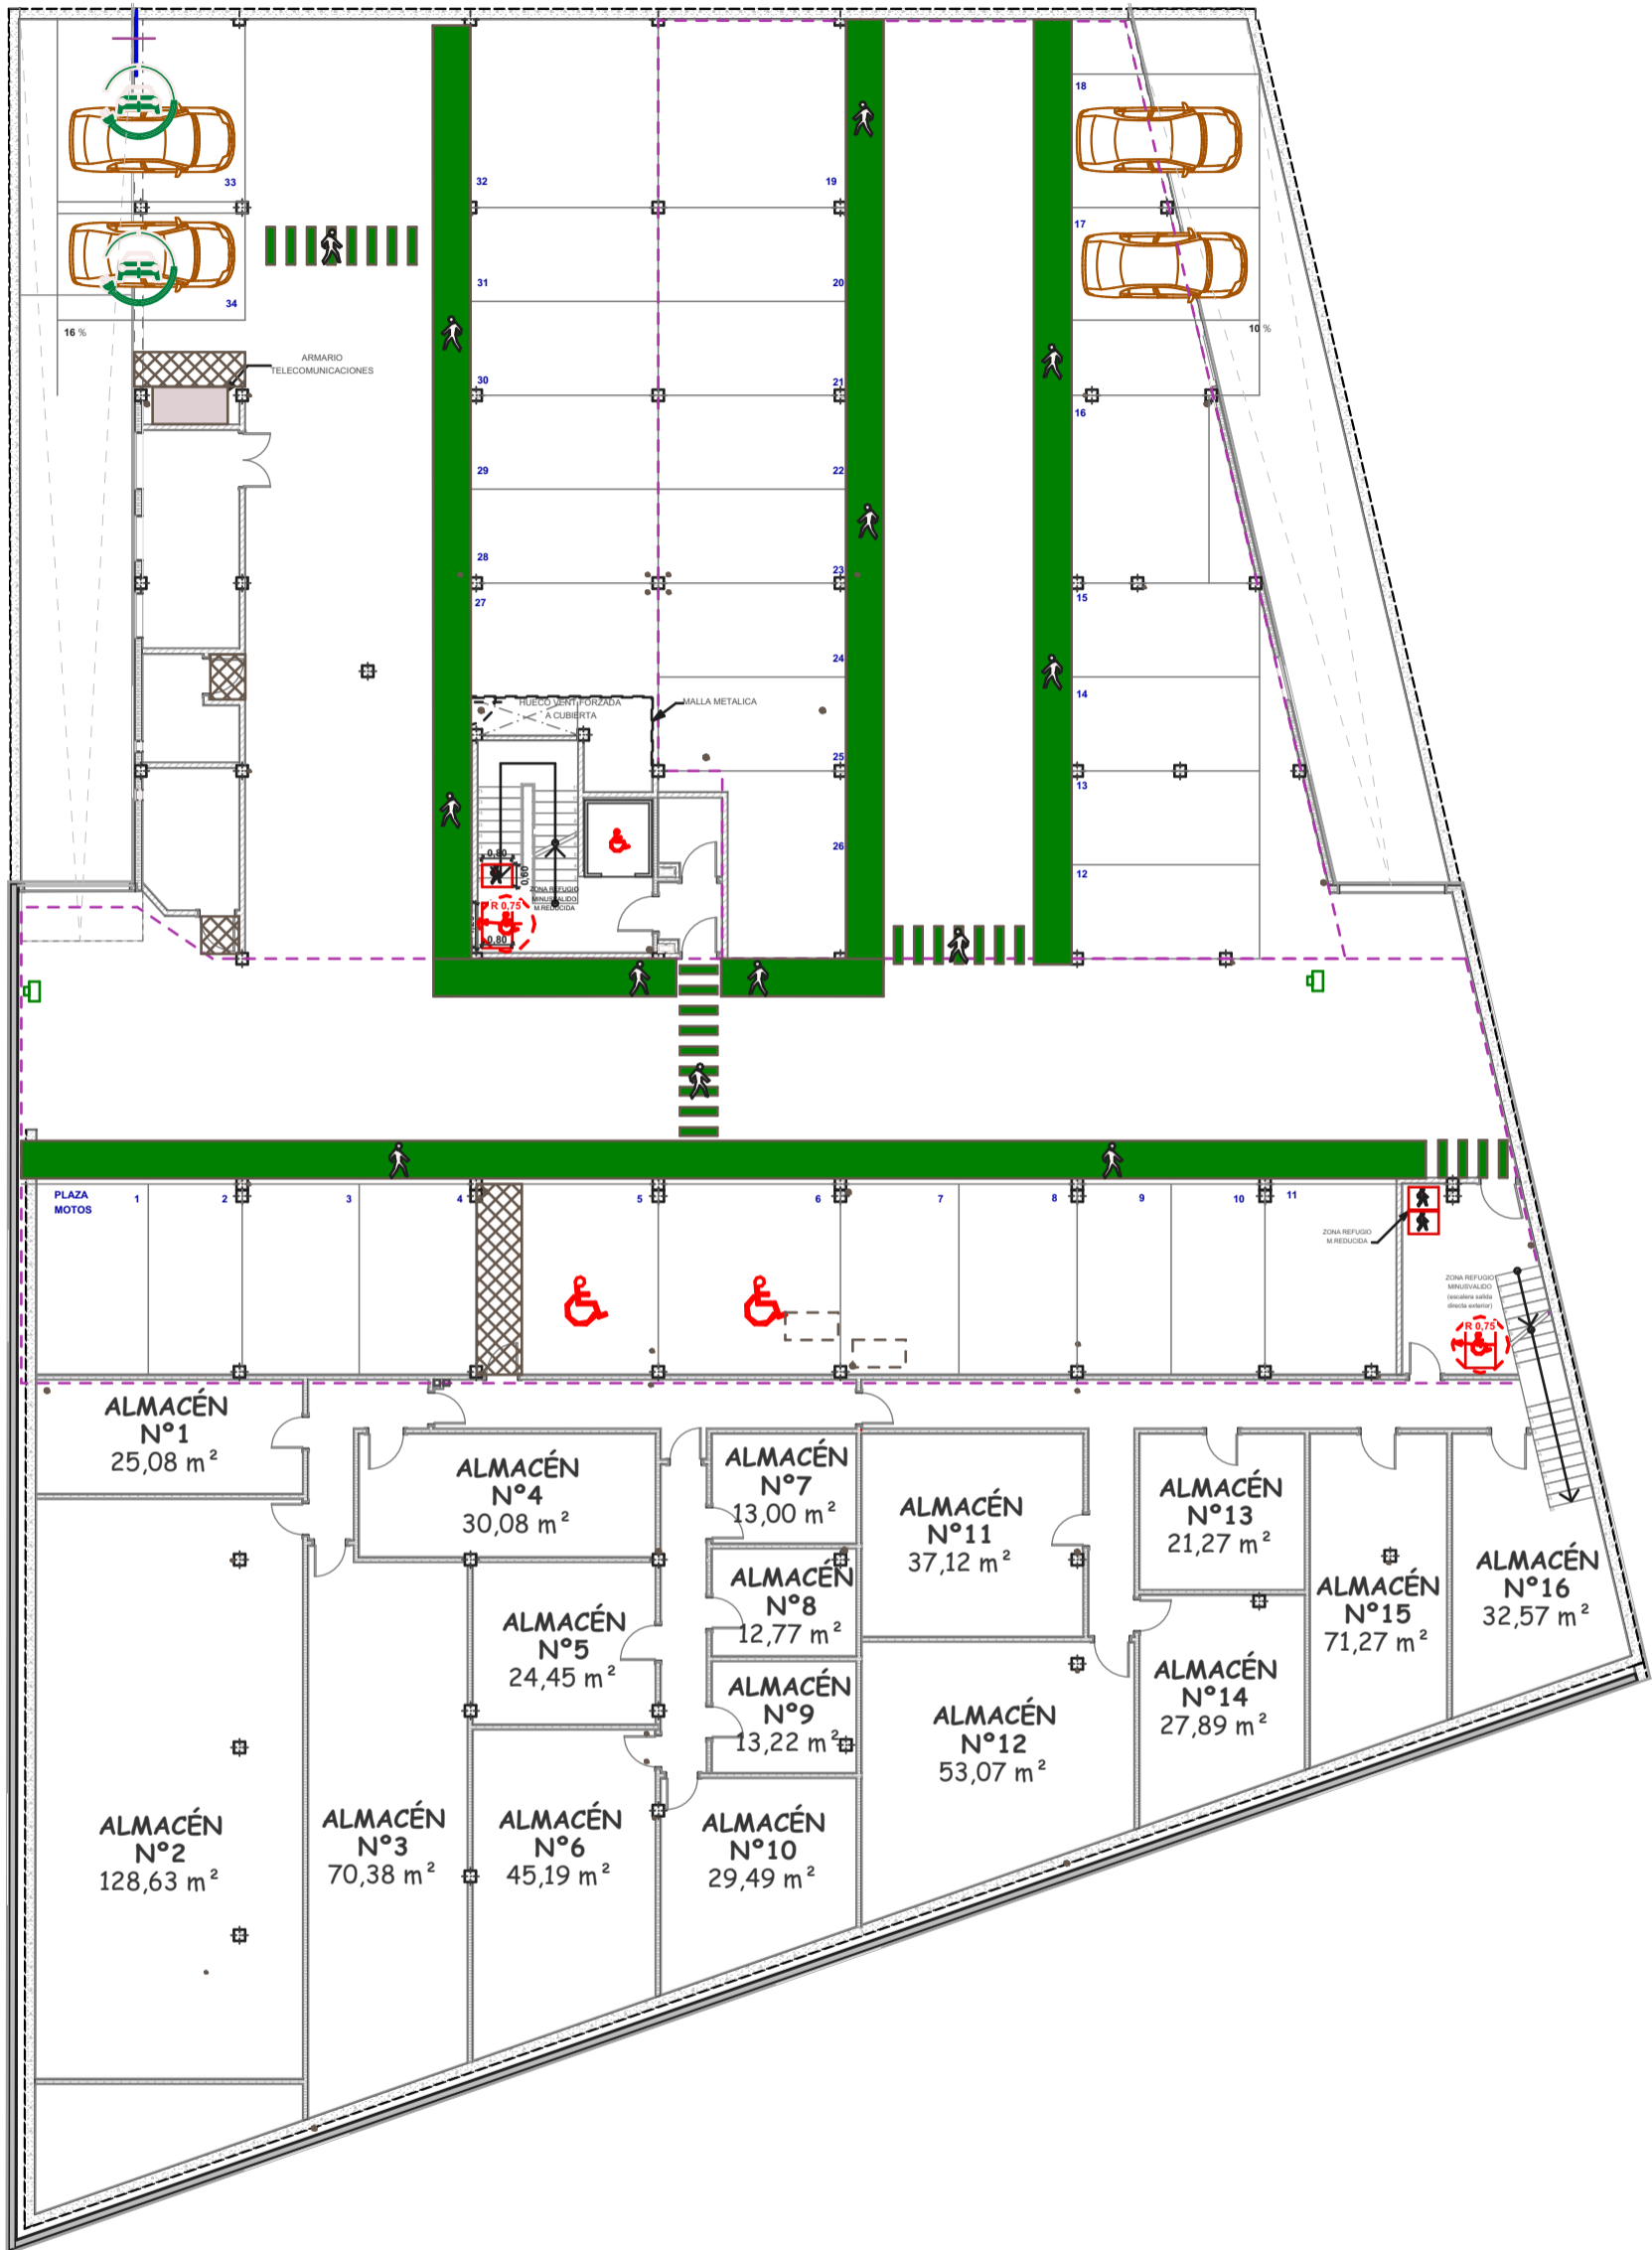

PLANTA SEMISOTANO

1:200



AZATA PATRIMONIO

CA

CABELLO ARQUITECTOS S.L.P

El plano aportado pudiera sufrir mínimas modificaciones por necesidad de ejecución.

