



PLANTA SÓTANO



PLANTA BAJA

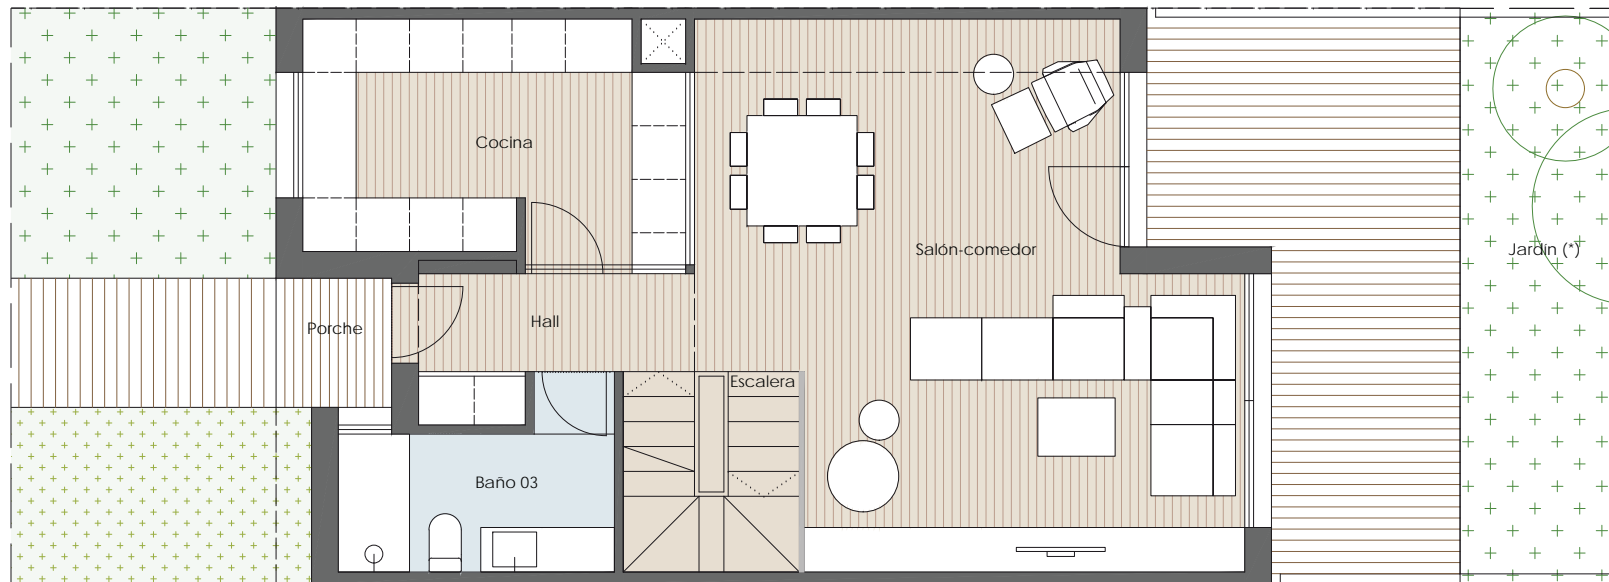

CONJUNTO RESIDENCIAL DE 42 VIVIENDAS.
PARCELA R4. A. P. P. SECTOR 1. ENSANCHE EL ESCORIAL

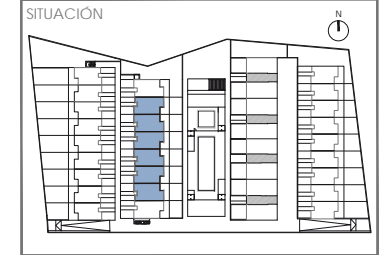

VIVIENDA TIPO 1.A 6 UDS

TIPO 1.A (CENTRALES e Unidades)

SÓTANO	SUP.UTIL
VJ	2.57 m ²
Distribuidor	5.12 m ²
Escalera	4.57 m ²
Clo instalaciones	9.92 m ²

TOTAL SUP. PLANTA SÓTANO 22.18 m²

PLANTA BAJA SUP.UTIL

Hall	4.31 m ²
Cocina	11.07 m ²
Salón + Comedor	31.61 m ²
Baño 1	5.44 m ²
Escalera	4.57 m ²

TOTAL SUP. PLANTA BAJA 57.00 m²

PLANTA PRIMERA SUP.UTIL

Porche	2.67 m ²
Jardín Posterior	Variable
Distribuidor	3.86 m ²
Dormitorio 01	14.64 m ²
Dormitorio 02	10.12 m ²
Dormitorio 03	11.14 m ²
Baño Principal	5.54 m ²
Baño general	4.45 m ²

TOTAL SUP. INTERIOR P.PRIMERA 49.75 m²

Terraza 4.61 m²

PLANTA BAJO CUBIERTA SUP.UTIL

Trastero	16.19 m ²
Escalera	4.08 m ²

TOTAL SUP. INTERIOR P.PRIMERA 29.27 m²

TOTAL SUPERFICIE INTERIOR 149.20 m²

TOTAL SUPERFICIE EXTERIOR 7.28 m²


TOTAL CONSTR. VIVIENDA CON 25°C 156.23 m²

(*)SUPERFICIE DE JARDIN PRIVATIVO DE CADA PARCELA EN PLANO CONJUNTO.




2 3 4m

MAYO 2024

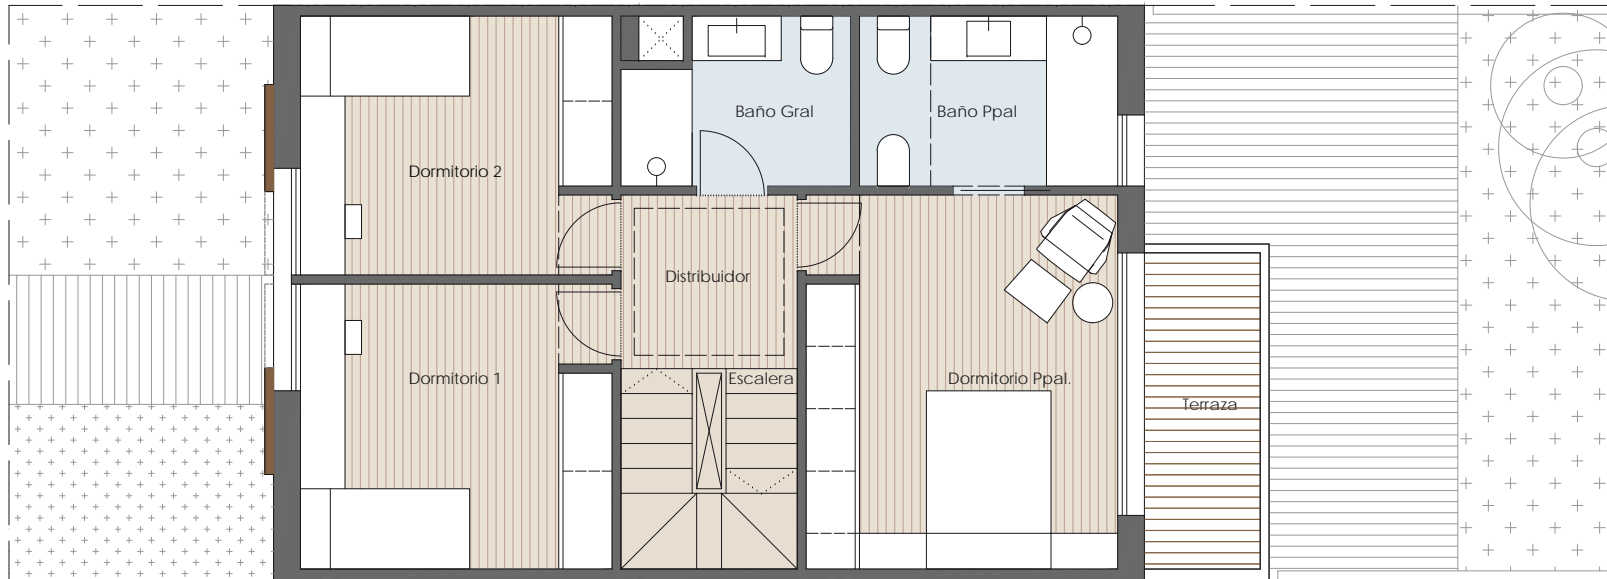


PLANTA PRIMERA

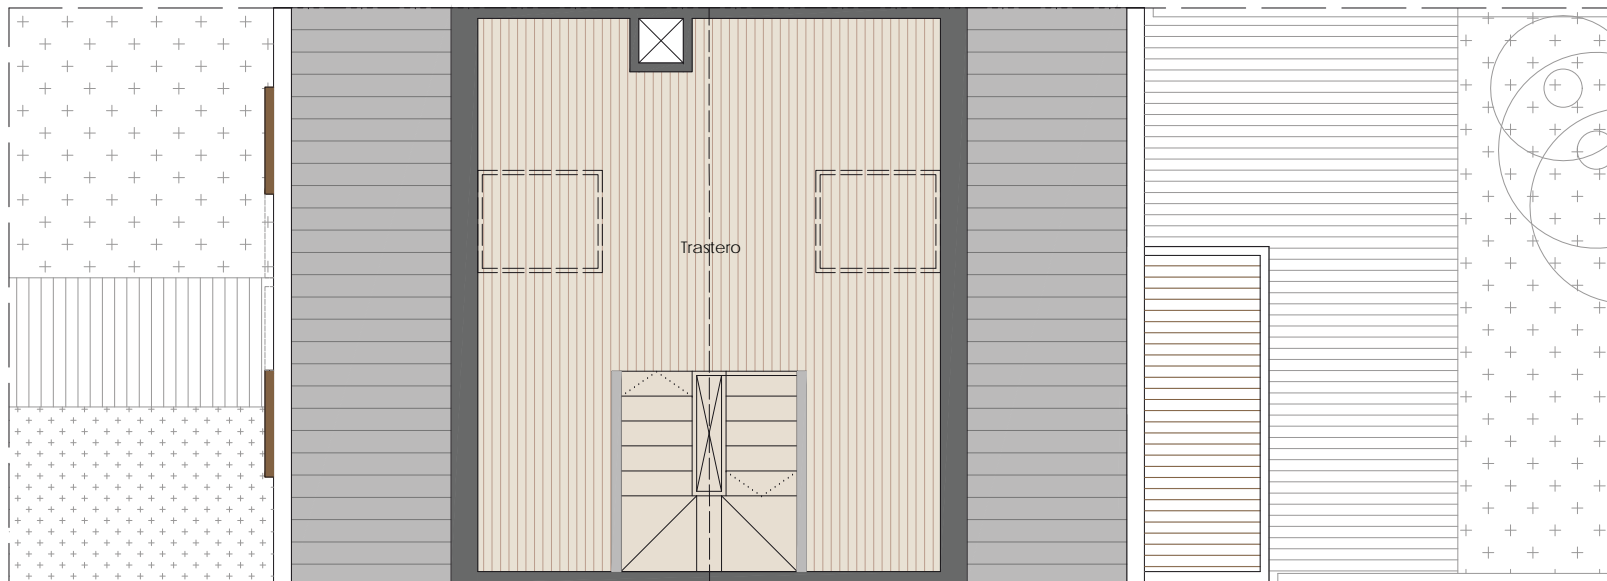

PLANTA BAJOCUBIERTA



CONJUNTO RESIDENCIAL DE 42 VIVIENDAS.
PARCELA R4. A. P.P SECTOR 1. ENSANCHE EL ESCORIAL

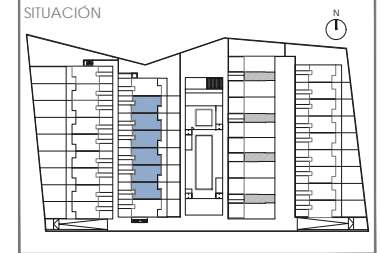

VIVIENDA TIPO 1.A 6 UDS

TIPO 1.A (CENTRALES 6 Unidades)

SÓTANO	SUF.UTIL
V.J	2.57 m ²
Distribuidor	5.12 m ²
Escalera	4.57 m ²
Cto instalaciones	9.92 m ²
TOTAL SUF. PLANTA SÓTANO	22.18 m²
PLANTA BAJA	SUF.UTIL
Hall	4.31 m ²
Cocina	11.07 m ²
Salón + Comedor	31.61 m ²
Baño 1	5.44 m ²
Escalera	4.57 m ²
TOTAL SUF. PLANTA BAJA	57.00 m²
Porche	2.47 m ²
Jardín Posterior	Variable
PLANTA PRIMERA	SUF.UTIL
Distribuidor	3.86 m ²
Dormitorio 01	14.44 m ²
Dormitorio 02	10.12 m ²
Dormitorio 03	11.14 m ²
Baño Principal	5.84 m ²
Baño general	4.45 m ²
TOTAL SUF. INTERIOR P.PRIMERA	49.75 m²
Terraza	4.61 m ²
PLANTA BAJO CUBIERTA	SUF.UTIL
Trastero	16.19 m ²
Escalera	4.08 m ²
TOTAL SUF. INTERIOR P.PRIMERA	20.27 m²
TOTAL SUPERFICIE INTERIOR	149.20 m²
TOTAL SUPERFICIE EXTERIOR	7.28 m²
TOTAL CONSTR. VIVIENDA CON TERC	156.23 m²



2 3 4m

MAYO 2024