


PLANTA SÓTANO



PLANTA BAJA

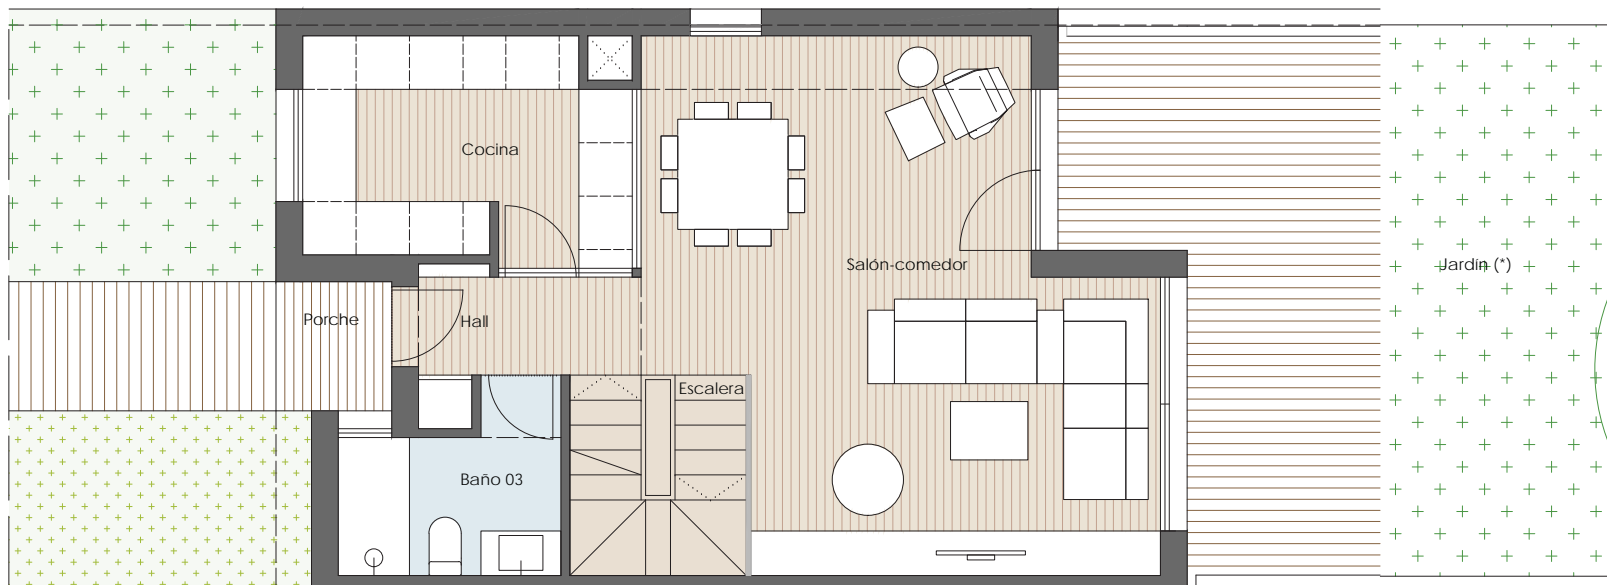

CONJUNTO RESIDENCIAL DE 42 VIVIENDAS.
PARCELA R4. A.P.P SECTOR 1. ENSANCHE EL ESCORIAL



VIVIENDA TIPO 2.B ESQ. 1 6 UDS

TIPO 2.B. (ESQUINA 4 Unidades)

SÓTANO	SUP.UTIL
V.I	1,64 m ²
Distribuidor	3,88 m ²
Escalera	4,19 m ²
Cto instalaciones	8,08 m ²

TOTAL SUP. PLANTA SÓTANO 17,79 m²

PLANTA BAJA

PLANTA BAJA	SUP.UTIL
Hall	3,38 m ²
Cocina	8,91 m ²
Salón + Comedor	28,44 m ²
Baño 1	4,50 m ²
Escalera	4,19 m ²

TOTAL SUP. PLANTA BAJA 49,42 m²

PLANTA PRIMERA

PLANTA PRIMERA	SUP.UTIL
Distribuidor	3,86 m ²
Dormitorio 01	12,96 m ²
Dormitorio 02	8,02 m ²
Dormitorio 03	9,38 m ²
Baño Principal	4,72 m ²
Baño general	3,74 m ²

TOTAL SUP. INTERIOR P.PRIMERA 42,58 m²

Terraza 4,79 m²

PLANTA BAJO CUBIERTA

PLANTA BAJO CUBIERTA	SUP.UTIL
Trastero	9,61 m ²
Escalera	4,08 m ²

TOTAL SUP. INTERIOR P.PRIMERA 13,69 m²

TOTAL SUPERFICIE INTERIOR 123,48 m²


TOTAL SUPERFICIE EXTERIOR 7,46 m²

TOTAL CONSTE. VIVIENDA CON ZICC 173,58 m²


(*)SUPERFICIE DE JARDIN PRIVATIVO DE CADA PARCELA EN PLANO CONJUNTO.



MAYO 2024

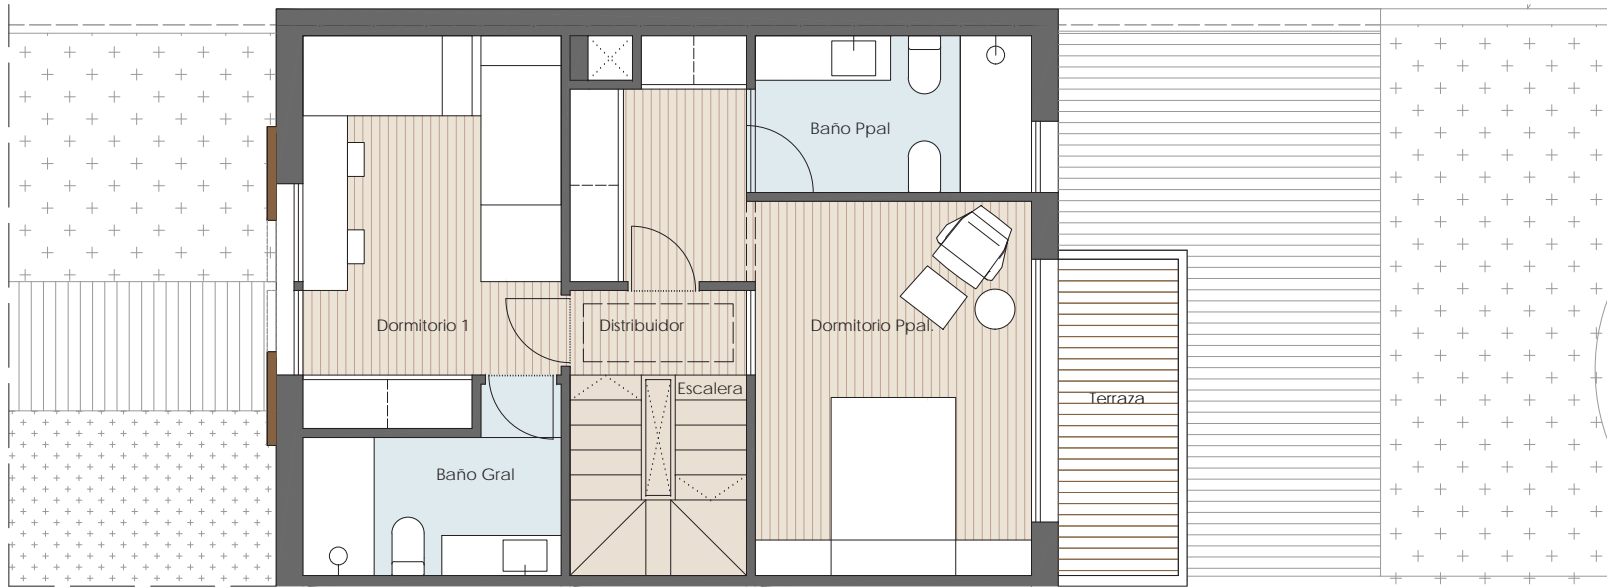


PLANTA PRIMERA

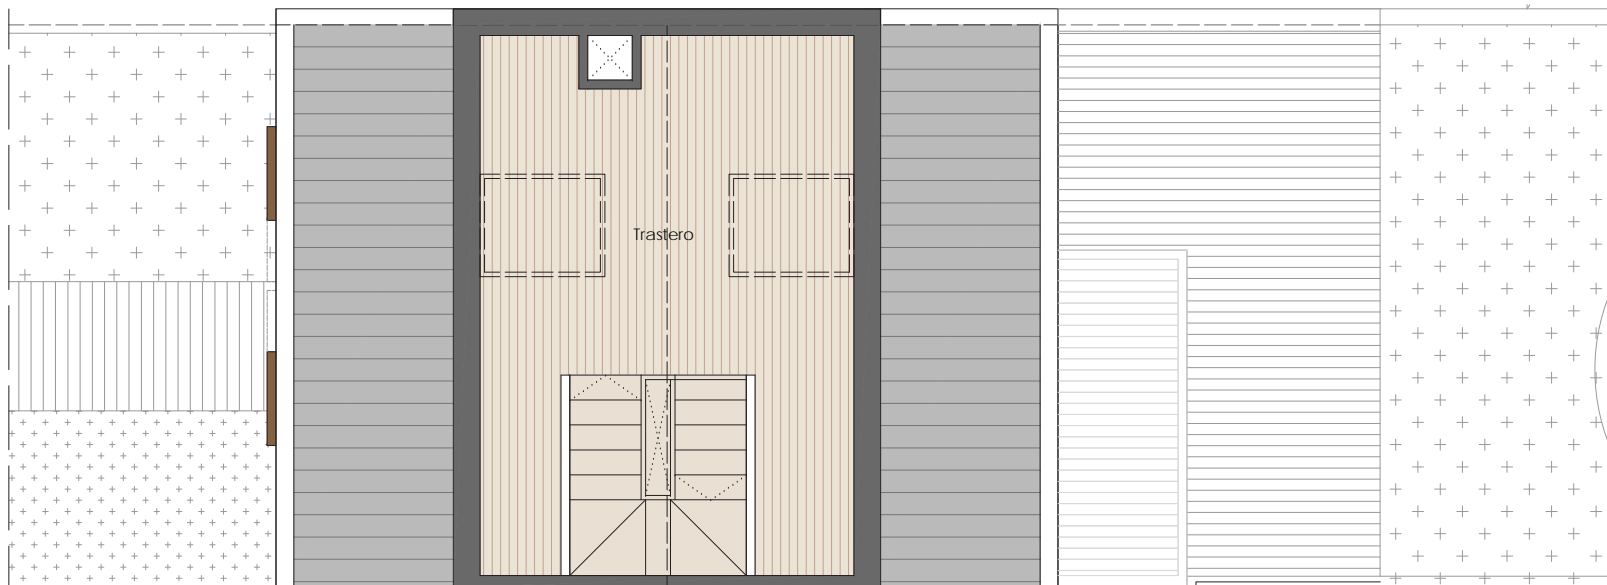

PLANTA BAJOCUBIERTA



CONJUNTO RESIDENCIAL DE 42 VIVIENDAS.
PARCELA R4. A.P.P SECTOR 1. ENSANCHE EL ESCORIAL

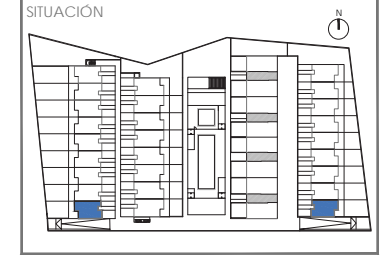

VIVIENDA TIPO 2.B ESQ. 1 2 UDS

TIPO 2.B. (ESQUINA 4 Unidades)

SÓTANO	SUP.UTIL
VJ	1,64 m ²
Distribuidor	3,88 m ²
Escalera	4,19 m ²
Cto instalaciones	8,08 m ²

TOTAL SUP. PLANTA SÓTANO 17,79 m²

PLANTA BAJA

PLANTA BAJA	SUP.UTIL
Hall	3,38 m ²
Cocina	8,91 m ²
Salón + Comedor	28,64 m ²
Baño 1	4,50 m ²
Escalera	4,19 m ²

TOTAL SUP. PLANTA BAJA 49,62 m²

PLANTA PRIMERA

PLANTA PRIMERA	SUP.UTIL
Distribuidor	3,86 m ²
Dormitorio 01	12,96 m ²
Dormitorio 02	8,02 m ²
Dormitorio 03	9,28 m ²
Baño Principal	4,72 m ²
Baño general	3,74 m ²

TOTAL SUP. INTERIOR P.PRIMERA 42,58 m²

Terraza 4,79 m²

PLANTA BAJO CUBIERTA

PLANTA BAJO CUBIERTA	SUP.UTIL
Trastero	9,61 m ²
Escalera	4,08 m ²

TOTAL SUP. INTERIOR P.PRIMERA 13,69 m²

TOTAL SUPERFICIE INTERIOR 123,48 m²

TOTAL SUPERFICIE EXTERIOR 7,46 m²

TOTAL CONSTE. VIVIENDA CON ZICC 173,58 m²

PROMUEVE  GESTIONA  COMERCIALIZA 



MAYO 2024

El presente documento es de carácter informativo y podría experimentar variaciones por exigencias técnicas del Proyecto. Todo mobiliario, incluido el de cocina y pavimentos, son meramente decorativos y orientativos. Las superficies expresadas son aproximadas, pudiendo experimentar modificaciones por razones de índole técnica en el desarrollo de la tramitación de la licencia urbanísticas y la ejecución de las obras.