


PLANTA SÓTANO



PLANTA BAJA

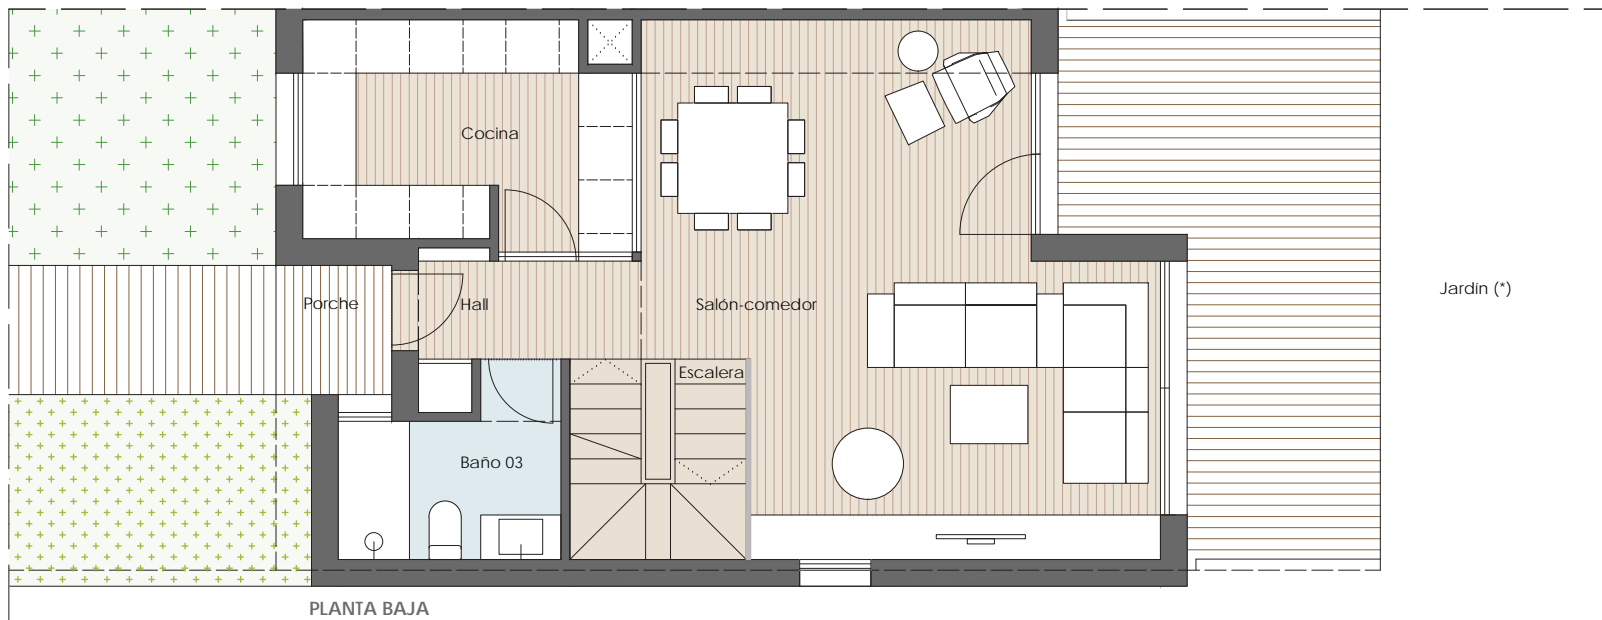

CONJUNTO RESIDENCIAL DE 42 VIVIENDAS.
PARCELA R4. A.P.P SECTOR 1. ENSANCHE EL ESCORIAL



VIVIENDA TIPO 2.B ESQ. 2 2 UDS

TIPO 2.B. (ESQUINA 4 Unidades)

SÓTANO	SUF.UTIL
V.J	1,64 m ²
Distribuidor	3,88 m ²
Escalera	4,19 m ²
Cto instalaciones	8,08 m ²

TOTAL SUP. PLANTA SÓTANO 17,79 m²

PLANTA BAJA

PLANTA BAJA	SUF.UTIL
Hall	3,38 m ²
Cocina	8,91 m ²
Salón + Comedor	28,44 m ²
Baño 1	4,50 m ²
Escalera	4,19 m ²

TOTAL SUP. PLANTA BAJA 49,42 m²

PLANTA PRIMERA

PLANTA PRIMERA	SUF.UTIL
Distribuidor	3,86 m ²
Dormitorio 01	12,96 m ²
Dormitorio 02	8,02 m ²
Dormitorio 03	9,28 m ²
Baño Principal	4,72 m ²
Baño general	3,74 m ²

TOTAL SUP. INTERIOR P.PRIMERA 42,58 m²

Terraza 4,79 m²

PLANTA BAJO CUBIERTA

PLANTA BAJO CUBIERTA	SUF.UTIL
Trastero	9,41 m ²
Escalera	4,08 m ²

TOTAL SUP. INTERIOR P.PRIMERA 18,49 m²

TOTAL SUPERFICIE INTERIOR 123,48 m²

TOTAL SUPERFICIE EXTERIOR 7,46 m²


TOTAL CONSTE. VIVIENDA CON ZZCC 173,58 m²

(*)SUPERFICIE DE JARDIN PRIVATIVO DE CADA PARCELA EN PLANO CONJUNTO.


PROMUEVE GESTIONA COMERCIALIZA



MAYO 2024

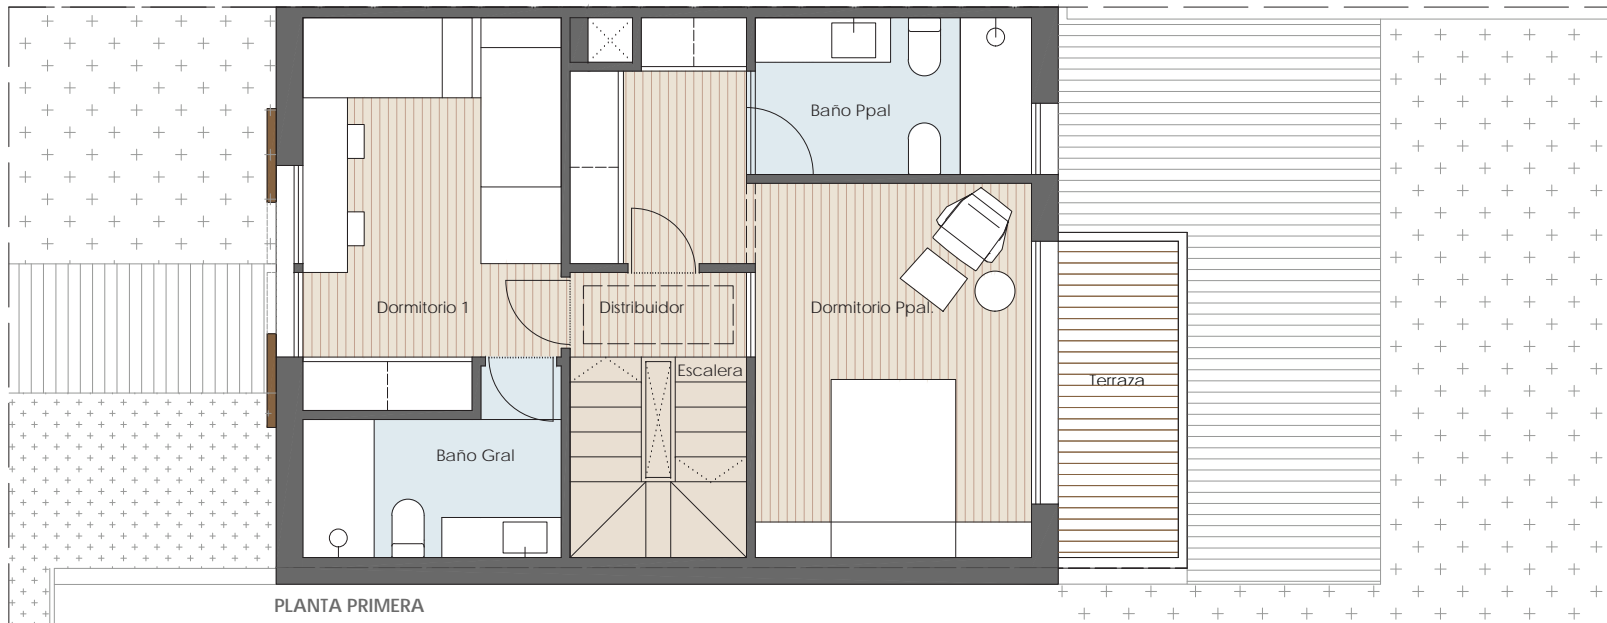


PLANTA PRIMERA

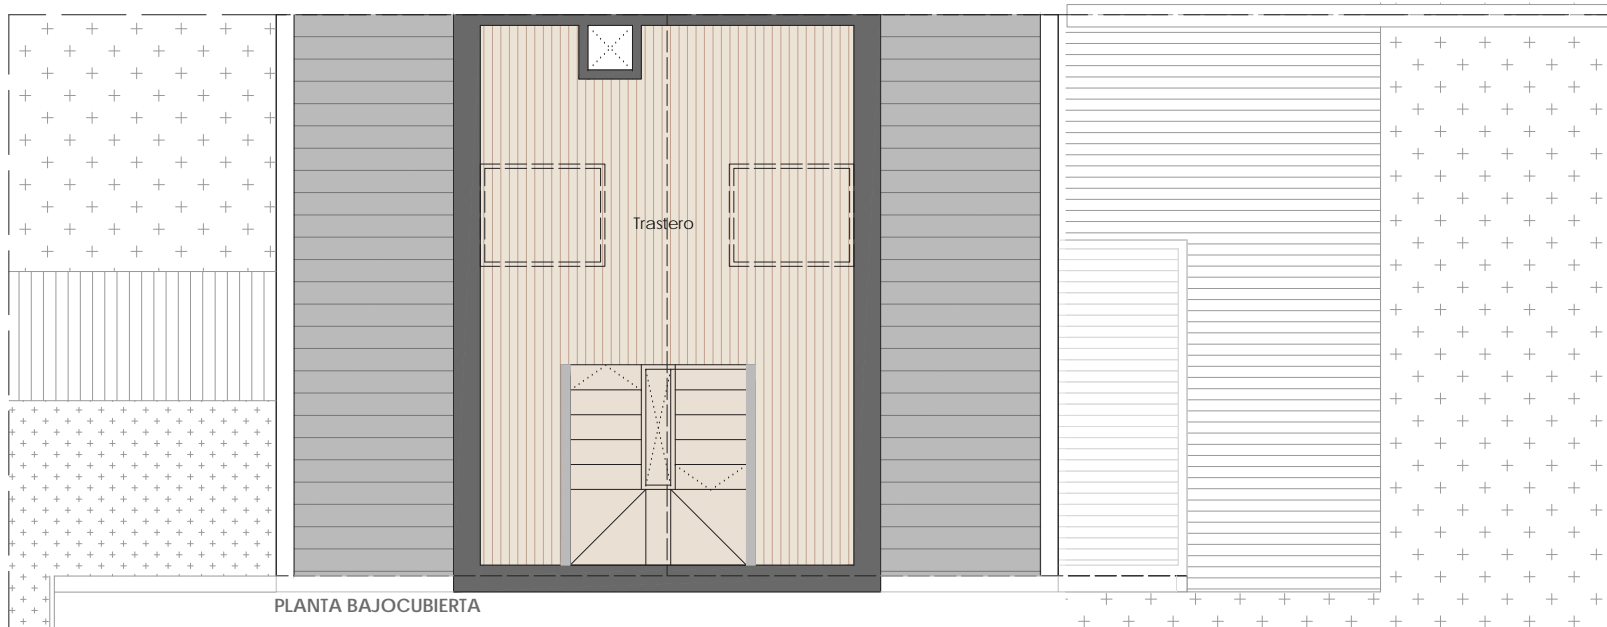

PLANTA BAJOCUBIERTA



CONJUNTO RESIDENCIAL DE 42 VIVIENDAS.
PARCELA R4. A.P.P SECTOR 1. ENSANCHE EL ESCORIAL

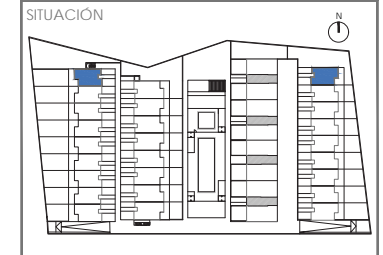

VIVIENDA TIPO 2.B ESQ. 2 2 UDS

TIPO 2.B. (ESQUINA 4 Unidades)

SÓTANO	SUF.UTIL
V.I.	1,44 m ²
Distribuidor	3,88 m ²
Escalera	4,19 m ²
Cto instalaciones	8,08 m ²

TOTAL SUP. PLANTA SÓTANO 17,79 m²

PLANTA BAJA

PLANTA BAJA	SUF.UTIL
Hall	3,38 m ²
Cocina	8,91 m ²
Sala + Comedor	28,44 m ²
Baño 1	4,50 m ²
Escalera	4,19 m ²

TOTAL SUP. PLANTA BAJA 49,42 m²

PLANTA PRIMERA

PLANTA PRIMERA	SUF.UTIL
Distribuidor	3,86 m ²
Dormitorio 01	12,96 m ²
Dormitorio 02	8,02 m ²
Dormitorio 03	9,28 m ²
Baño Principal	4,72 m ²
Baño general	3,74 m ²

TOTAL SUP. INTERIOR P.PRIMERA 42,58 m²

Terraza 4,79 m²

PLANTA BAJO CUBIERTA

PLANTA BAJO CUBIERTA	SUF.UTIL
Trastero	9,61 m ²
Escalera	4,08 m ²

TOTAL SUP. INTERIOR P.PRIMERA 13,69 m²

TOTAL SUPERFICIE INTERIOR 123,48 m²

TOTAL SUPERFICIE EXTERIOR 7,46 m²

TOTAL CONSTE. VIVIENDA CON ZICC 173,58 m²



MAYO 2024